

П Р И К А З

от 27 августа 2021 г.

пгт. Кореиз

№ 265-2

«Об организации ведения видеонаблюдения в МБОУ «Кореизская СШ и назначении ответственных лиц»

В целях обеспечения уровня безопасности, контроля территории школы, предупреждения несанкционированного проникновения в здание посторонних лиц, предотвращения конфликтных ситуаций, координации действий персонала в ЧС и для реализации профилактических мероприятий по предотвращению террористических актов в 2021-2022 учебном году в МБОУ «Кореизская СШ», а также во исполнение постановления Правительства РФ от 02.08.2019 № 1006 «Об утверждении требований к антитеррористической защищенности объектов (территорий) Министерства просвещения Российской Федерации и объектов (территорий), относящихся к сфере деятельности Министерства просвещения Российской Федерации, и формы паспорта безопасности этих объектов (территорий)»

ПРИКАЗЫВАЮ:

1. Продолжить эксплуатацию системы видеонаблюдения в МБОУ «Кореизская СШ» состоящую из 2 камер наружного наблюдения, 4 камер внутреннего наблюдения, приемно-записывающего устройства.
2. Определить места установки видеокамер согласно Приложению 1:
Наружные камеры - при входе в здание и возле центральных ворот.
Внутренние камеры - в коридорах 1, 2, 3, цокольного этажей.
3. Назначить ответственного по организации и контролю за бесперебойной работой системы видеонаблюдения, за хранение информации техника по техническим средствам обучения Кравченко А.И.
Вменить в обязанности замдиректора по АХЧ Плису В.В. контроль ведения приёмо-передачи и эксплуатации системы видеонаблюдения в Журнале учета событий № 01-27
4. Замдиректора по ВР Барановой Э.В. уведомить всех участников образовательного процесса о ведении видеонаблюдения в срок до 01.09.2021г.
5. Непосредственное наблюдение за порядком в здании и на территории школы осуществляет дежурный персонал на посту охраны — сторожа (согласно графика работы). Определять следующий состав работников, имеющих Доступ к видеоинформации: директор Баранов О.В., замдиректора по АХЧ

Плис В.В., дежурные администраторы – Жук Л.Н., Мосюк В.М., Кравченко А.И., Щербина Г.И., Баранова Э.В., сторожа – Прудская Л.Е., Лашевич Г.Н., Саркисян А.А.

6. Ответственному по организации и контролю за работой системы видеонаблюдения Кравченко А.И. и сторожам (в соответствии с графиком дежурств) необходимо просматривать ведущуюся видеосъемку, фиксировать случаи, требующие экстренного вмешательства, принимать меры по решению проблемных ситуаций, незамедлительно информировать директора.
7. Местом установки устройства и несения службы ответственного за ведение наблюдения определить на 1 этаже в дежурном помещении.
Вменить в обязанности дежурному персоналу:
 - Ведение Журнал учета событий № 01-27
 - Знать места расположения камер;
 - Знать внутриобъектовый режим школы;
8. Дежурный сторож ведёт видеоконтроль территории, фиксирует информацию, требующую экстренного разрешения, незамедлительно принимает меры по безопасности участников образовательного процесса, уведомляет директора.
9. Ответственные лица имеют право просматривать, но не редактировать записи.
10. Классным руководителям 1-11 классов довести данный приказ до сведения обучающихся и родительской общественности в срок до 01.09.2021г.
11. При возникновении спорных ситуаций, необходимости просмотра видеозаписи родителями (законными представителями), педагогами следует обратиться к директору школы с обоснованным письменным заявлением.
12. Возложить ответственность за архивирование видеоматериалов при возникновении ситуаций чрезвычайного характера на техника по техническим средствам обучения Кравченко А.И.
13. Замдиректора по АХЧ Плису В.В. обеспечивать заключение договора на плановое обслуживание системы видеонаблюдения, вести ежедневный контроль за работой видеосистемы, незамедлительно докладывать директору об остановке системы.
14. Провести полную инвентаризацию видеонаблюдения в срок до 25.11.2021г.

Директор
МБОУ «Кореизская СШ»



О.В. Баранов

С приказом № 265-2 от 27.08.2021г.

ознакомлены:


Кравченко А.И.

Плис В.В.


Приложение 1

к приказу № 365-2 от 27.08.2021г.


1 этаж

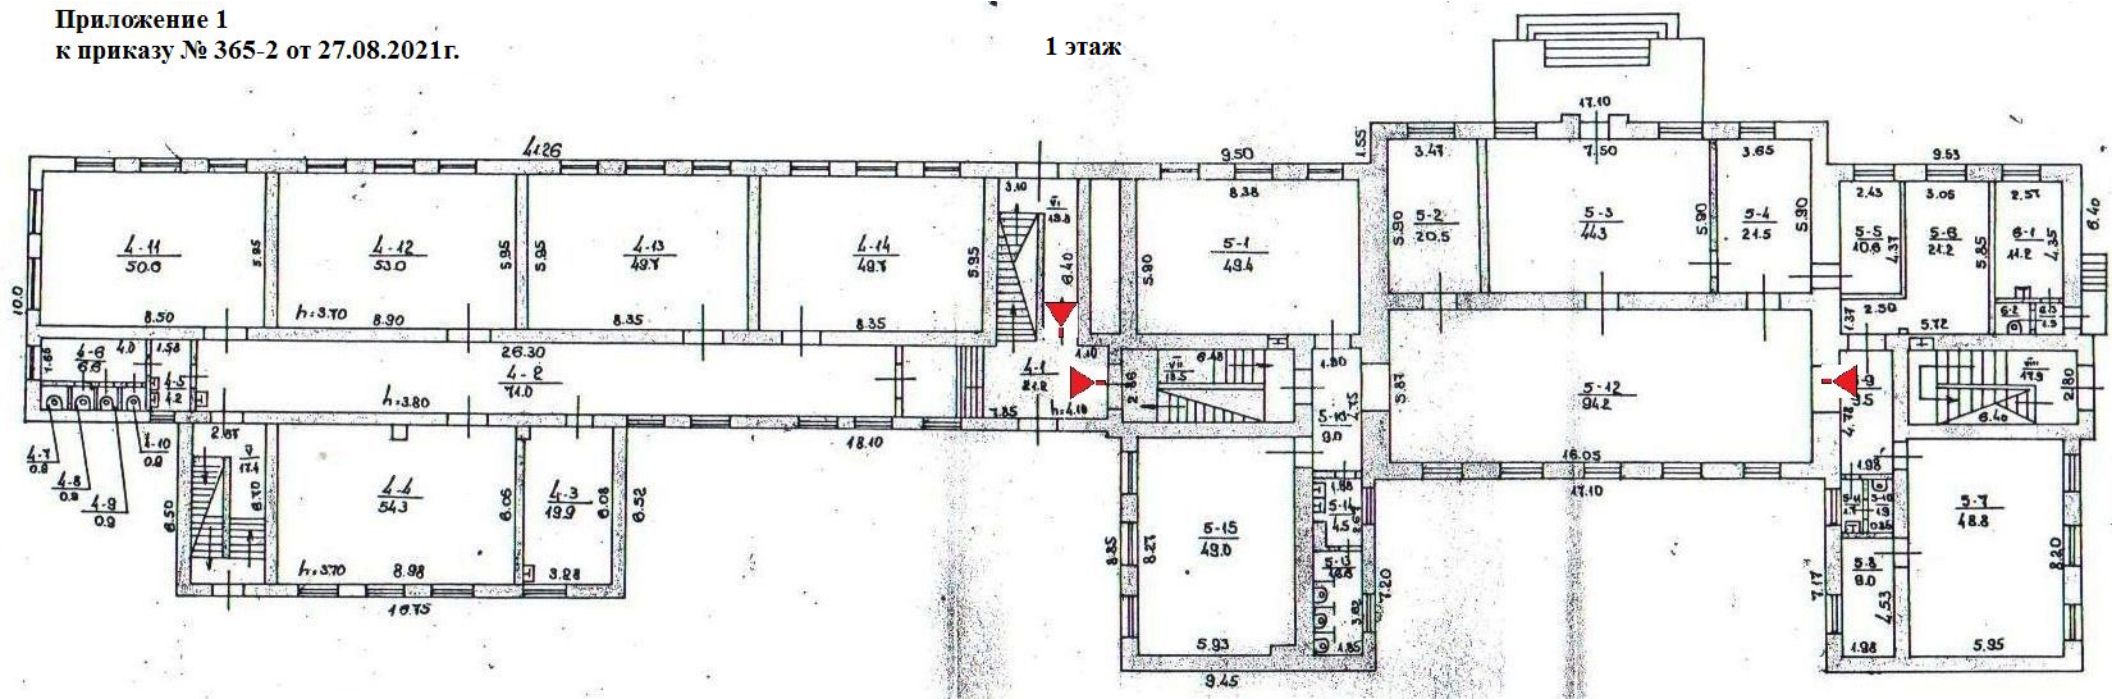


2 этаж

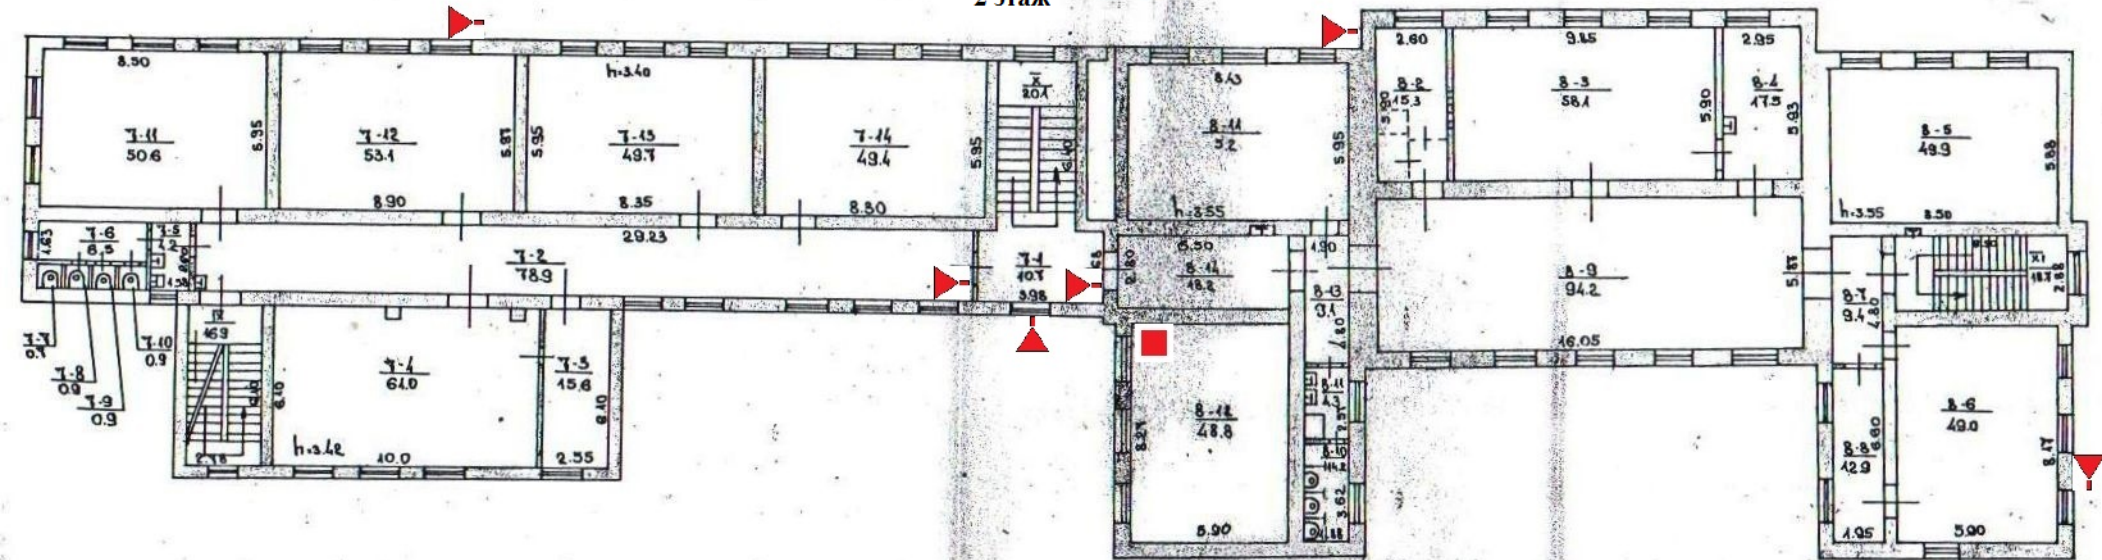

3 этаж

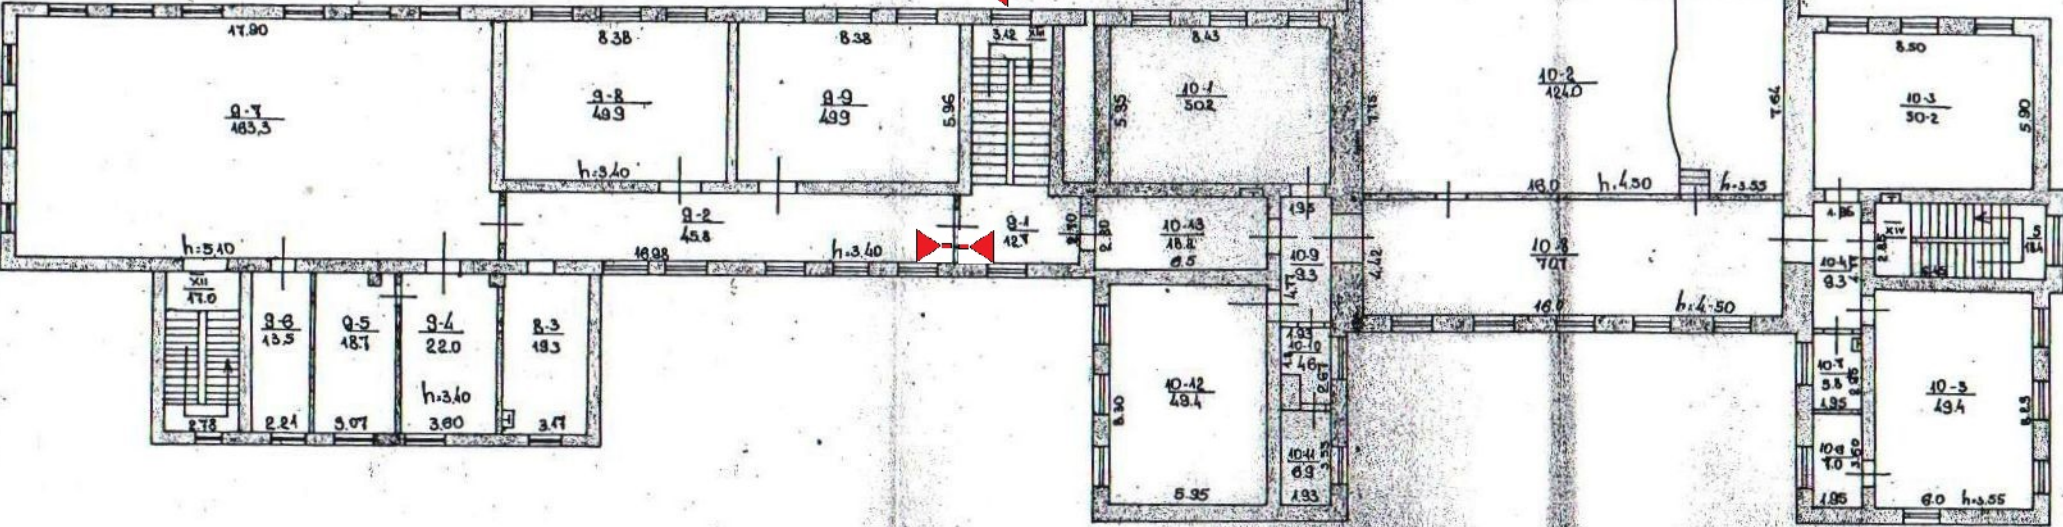

Цокольный этаж

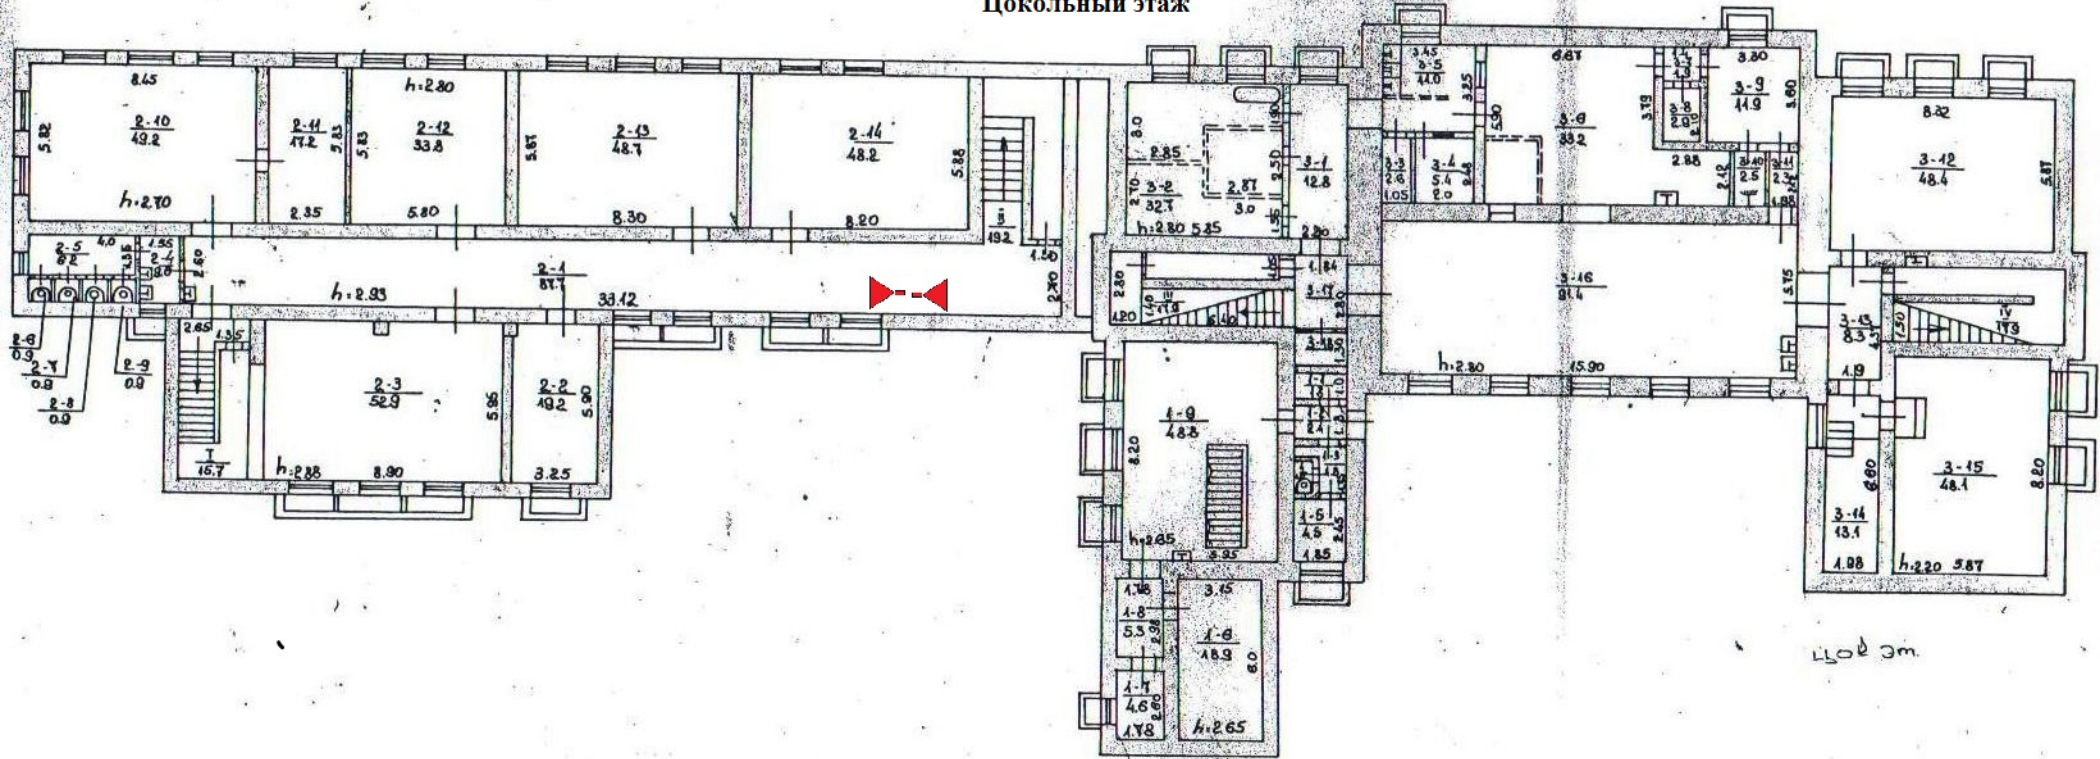

1:500 cm